


Załącznik Nr 1
do Uchwały Nr
Rady Gminy Nieporęt
z dnia

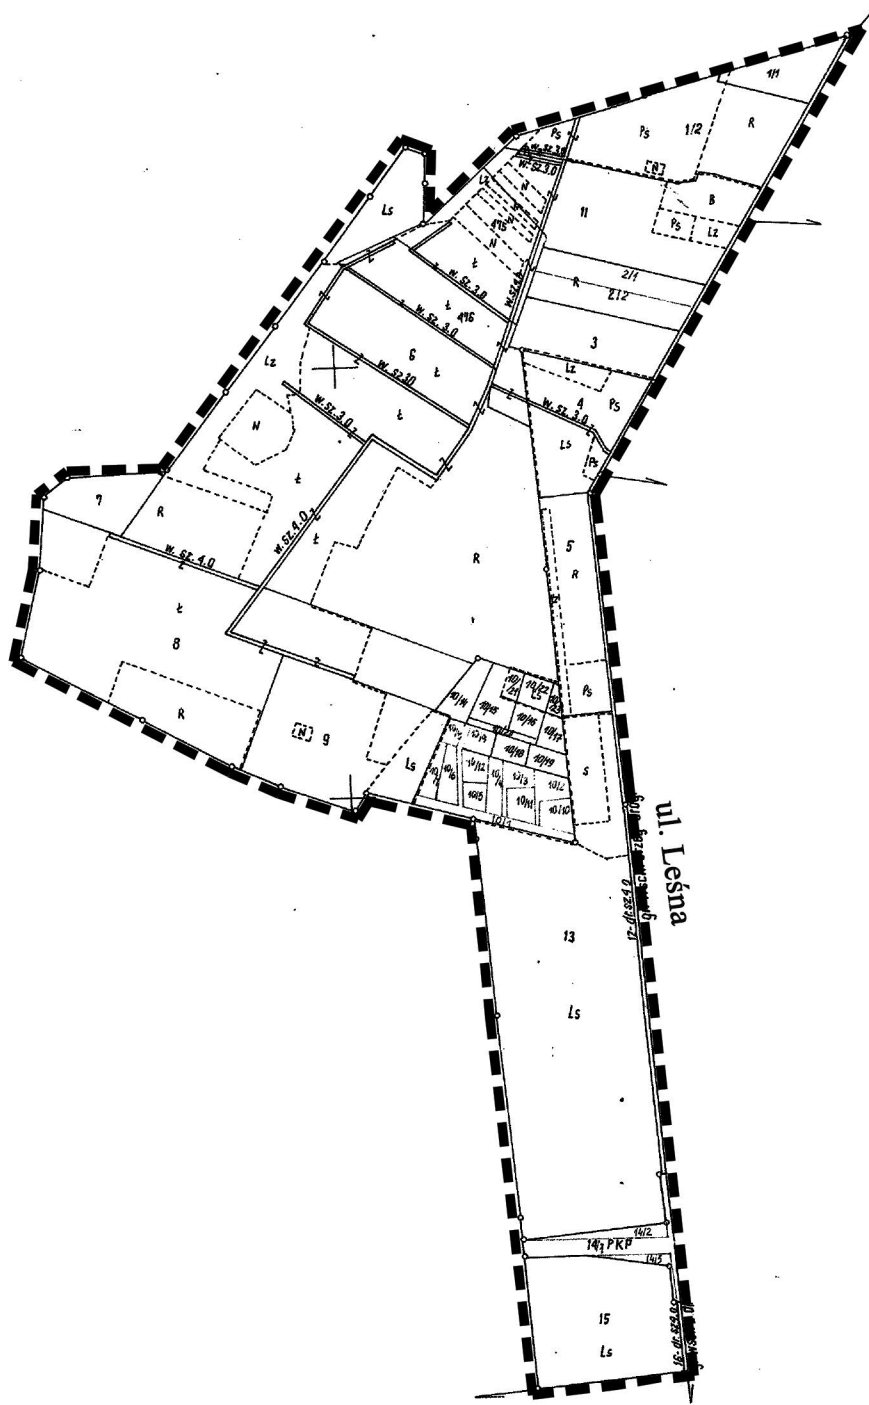

----- granice obszaru objętego
projektem planu