


Załącznik graficzny
do Uchwały Nr
Rady Gminy Nieporet
z dnia

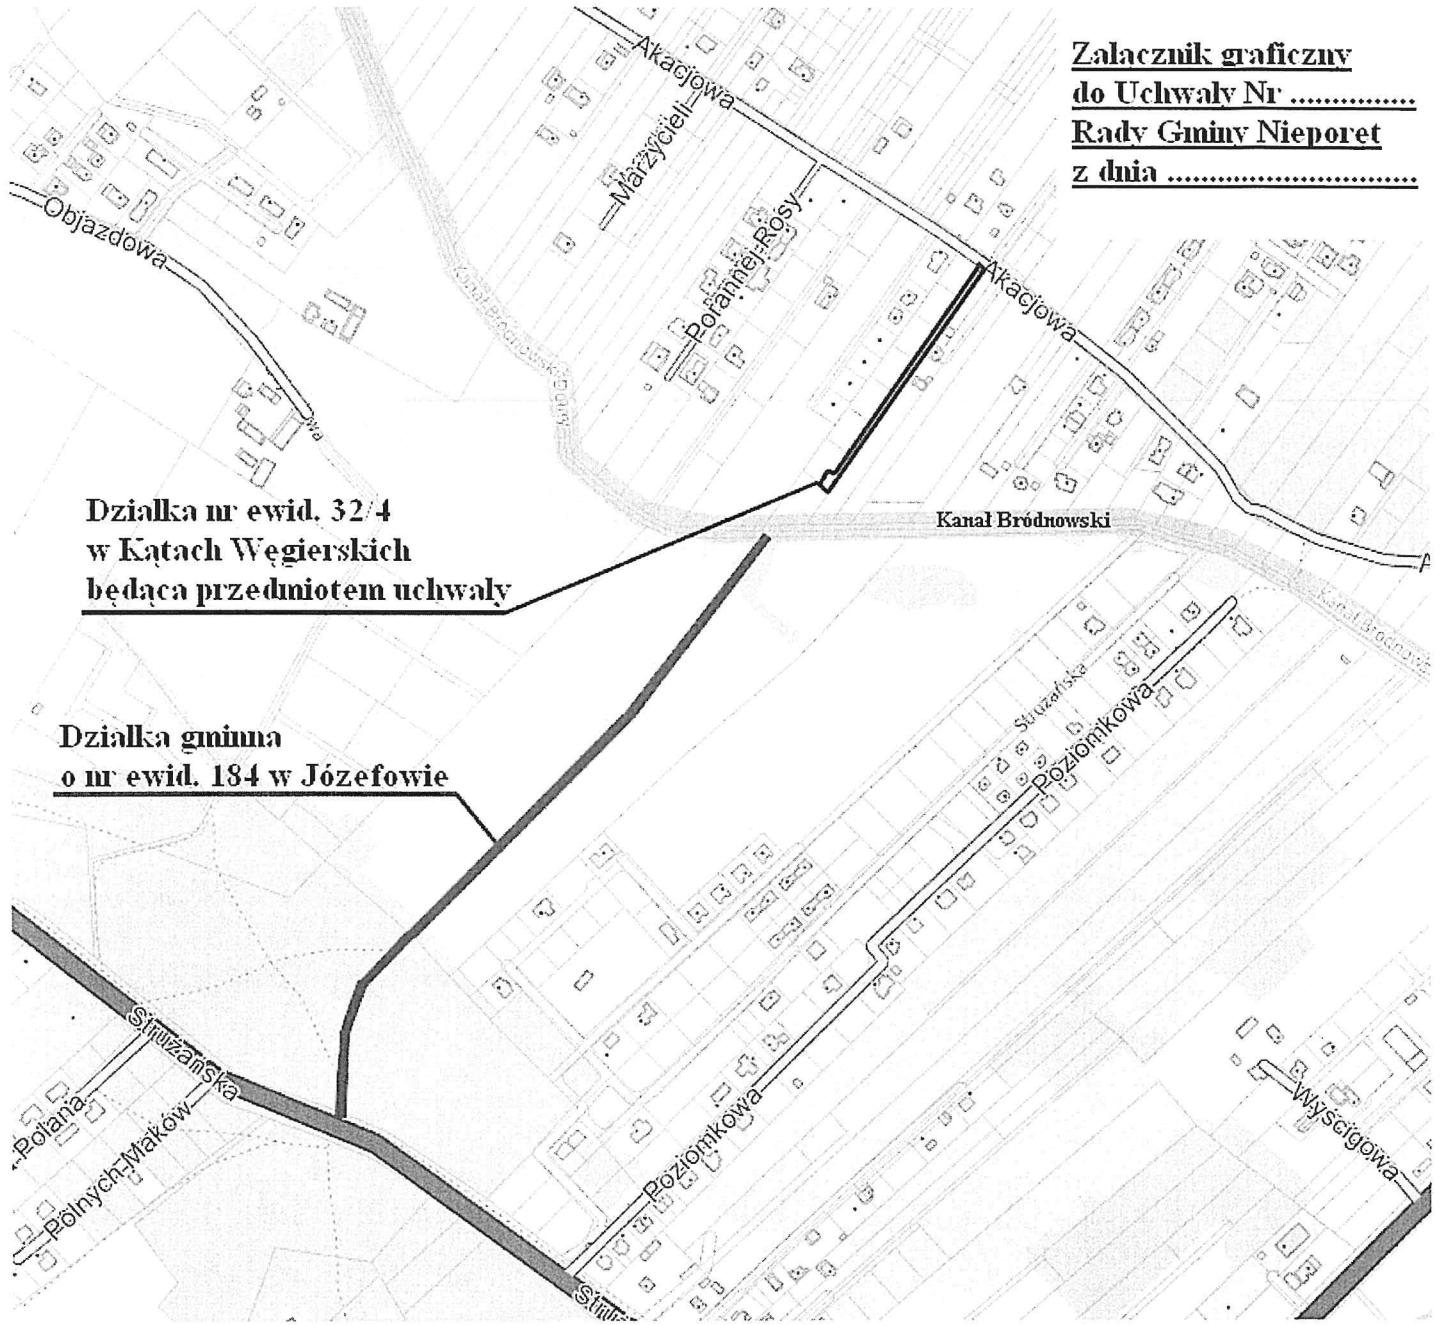

**Działka nr ewid. 32/4
w Kątach Węgierskich
będąca przedmiotem uchwały**

**Działka gminna
o nr ewid. 184 w Józefowie**

Kierownik
Działu Geodezji
i Gospodarki Nieruchomościami

Rozena Bartkiewicz