



Nieporęt - System Informacji Przestrzennej


skala 1 : 2000

Załącznik graficzny

Do Uchwały Nr.....

Rady Gminy Nieporęt

z dnia

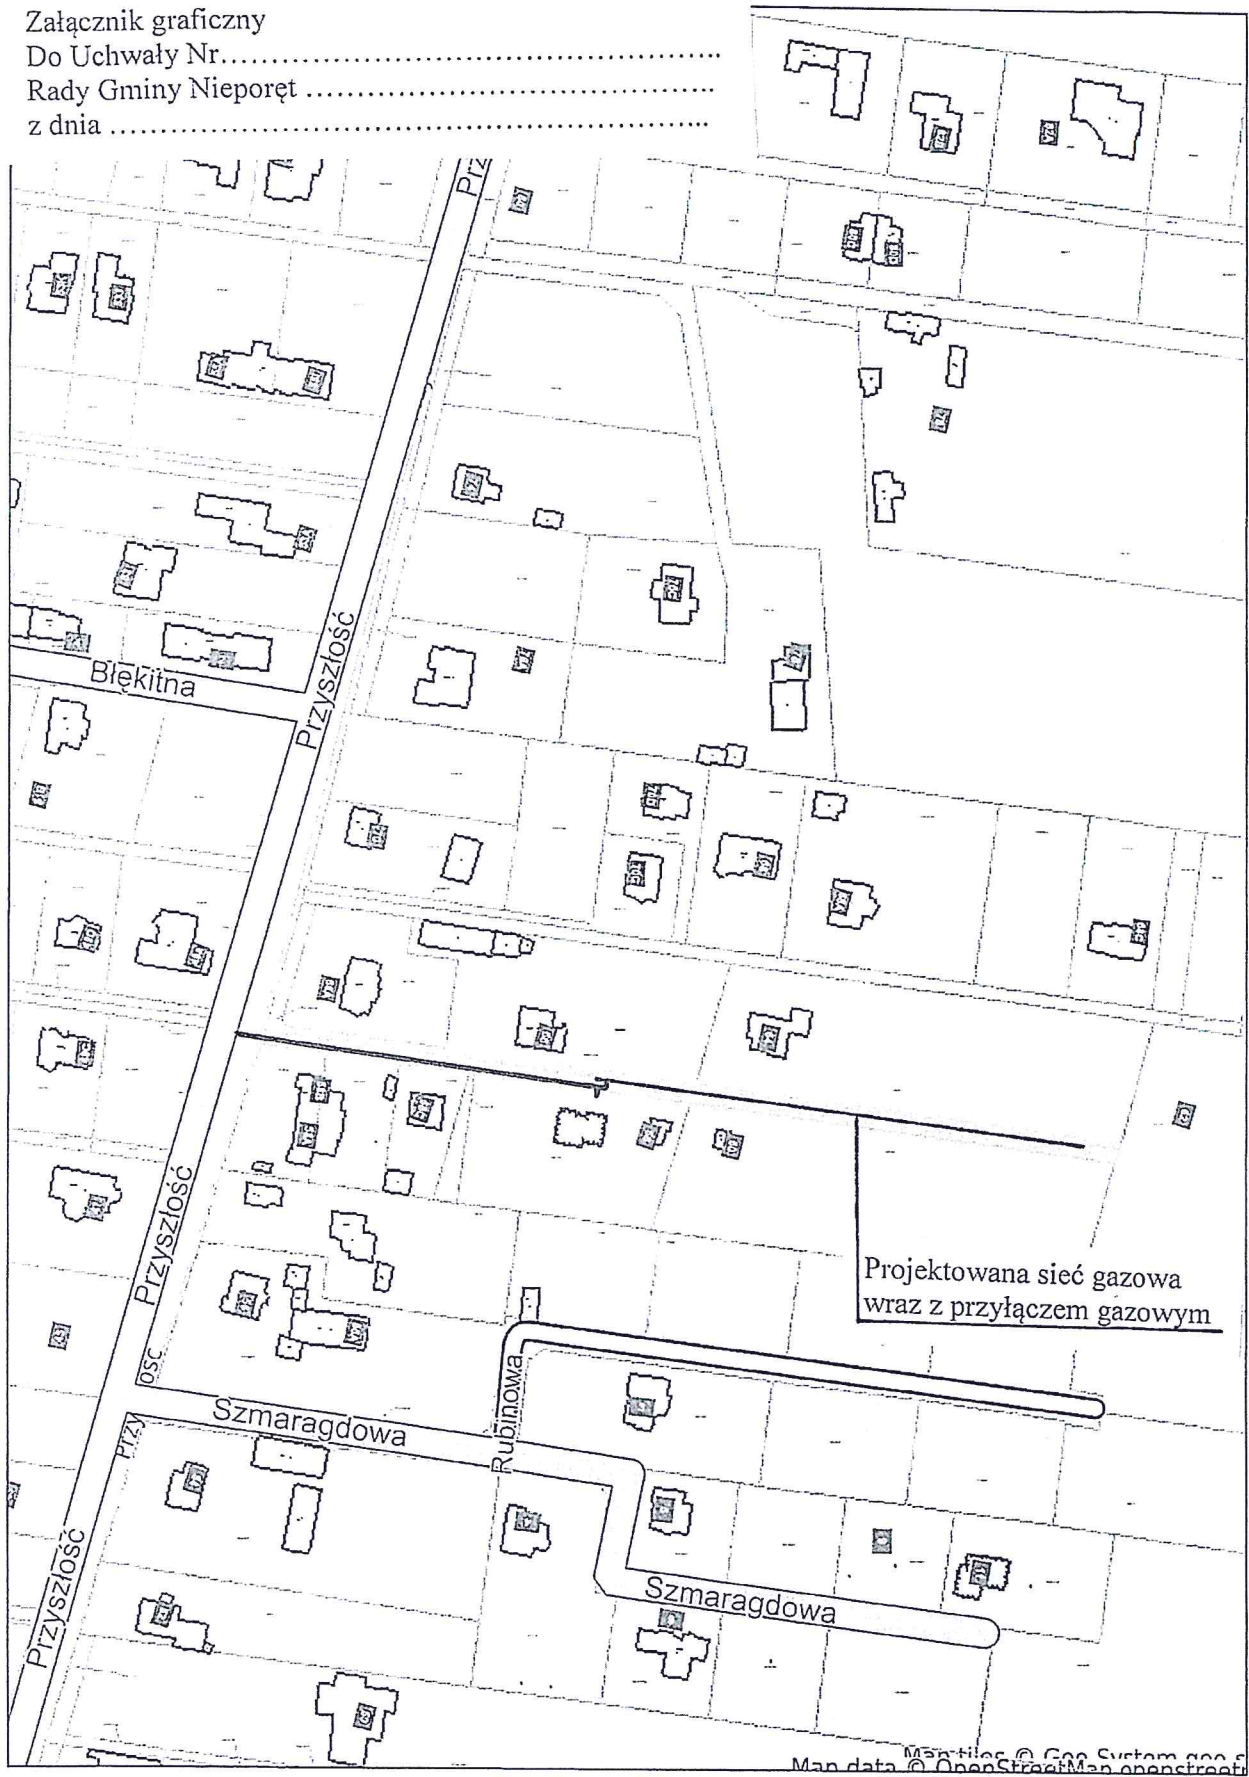

Projektowana sieć gazowa
wraz z przyłączem gazowym